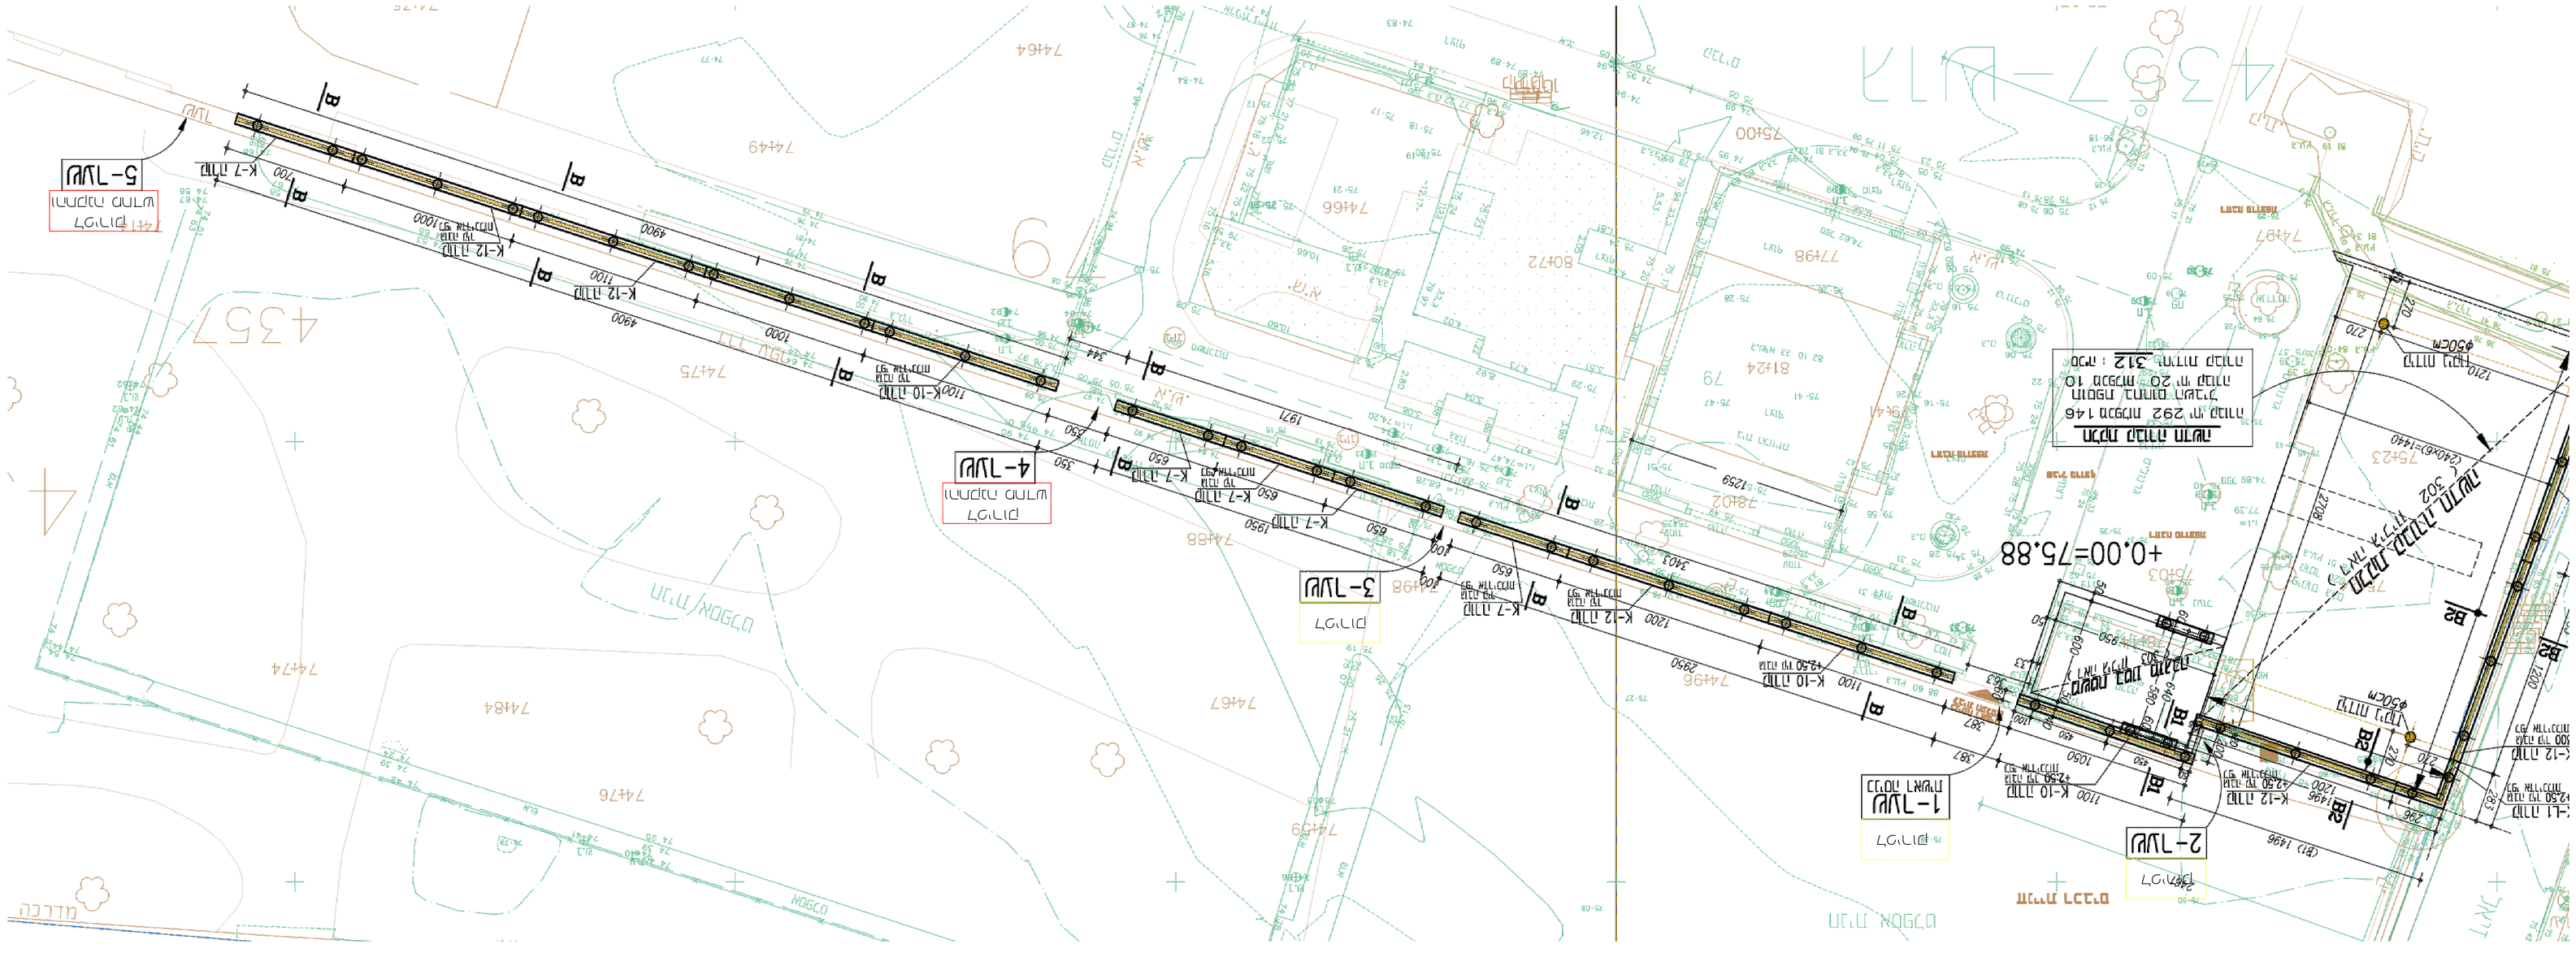
+0.00=75.88
B2
B1
B
K-12 הזמנה
K-10 הזמנה
K-7 הזמנה
K-11 הזמנה
1-שער
2-שער
3-שער
4-שער
5-שער
שער מתכתן
שער הזמנה
שער מתכתן
שער הזמנה
שער מתכתן
שער הזמנה