המבצע אחראי לבדיקת המידות
וההתאמתן במקום.

על המבצע לבצע את כל המידות ועל כל סטיה או אי התאמה עליו להודיע מיד למהנדס המלבנה.

אין לבצע את העבודה המתוארת בשרטוט טרם אושר לביצוע.

למרבדים זכות יוצרים על תכניה זו והיא רכושו. אסור לעתיקה או לעשות בה שימוש אלא לביצוע הפרבנה שבגורו הוכנה.

THE BUILDER IS RESPONSIBLE TO CHECK AND COORDINATE ALL DIMENSIONS AT JOB SITE.

THE BUILDER IS TO CHECK ALL DIMENSIONS AND IMMEDIATELY NOTIFY ENGINEER OF ANY DISCREPANCIES.

THE WORK DESCRIBED ON THIS DRAWING MAY NOT BE EXECUTED UNLESS ISSUED FOR CONSTRUCTION.

THIS DRAWING AND ITS CONTENTS ARE OWNED BY THE ENGINEER AND MAY NOT BE REPRODUCED OR USE FOR ANY PURPOSE OTHER THAN ORIGINALLY INTENDED.

הערות:

1. טיב הבטון ב-30. דרגת חשיפה 3.
2. ברזל מצולע מפלדה רתיכה בחוזק 500 N
3. רשתות מפלדה מצולעת/מצולבת משוכה בטח ±
4. גובה קו.גגדו ההיקפי
- לפי פרטי אדריכלות והקיר הגיים שיפורט הבנכרים של הבנר המסומנים בתכנית הם מקבלים לצמוד אטמון.

+0.00 =75.88

למכרז

11/10/21	3	למכרז א עבור	
09/09/21	2	למכרז א עבור	
31/08/21	1	למכרז א עבור	
23/08/21	◇	תאריך הבניין	
תאריך	מס.	שינוים. הוספה/REVISIONS. ISSUES	חתימה

קנה מידה 1:25 1:50 1:200
מידות הבניין 150x90 סמ. שטח 1.35 מר.

פרויקט
בית העלמין החדש
רמלה

מבנה
תכנית גדר חדשה

מס. פרויקט 21-640	מס. תכנית PLAN No. C-301
שרטט DESIGNED	בציבה
בדר CHECKED	

אדריכלות
חסין דבורציק אדריכלים

דני ענבר מהנדס בנין
DANNY INBAR STRUCTURAL ENGINEER
email: ie2552@zahav.net.il
02-5796524 0529 02-5796556 ל 9079338 ציון 84215 מבוטח 38 הנדוד
38 Hadror P.O.B.84215 Revusserret 9079338 PhO2-5796556 Fax02-5796524

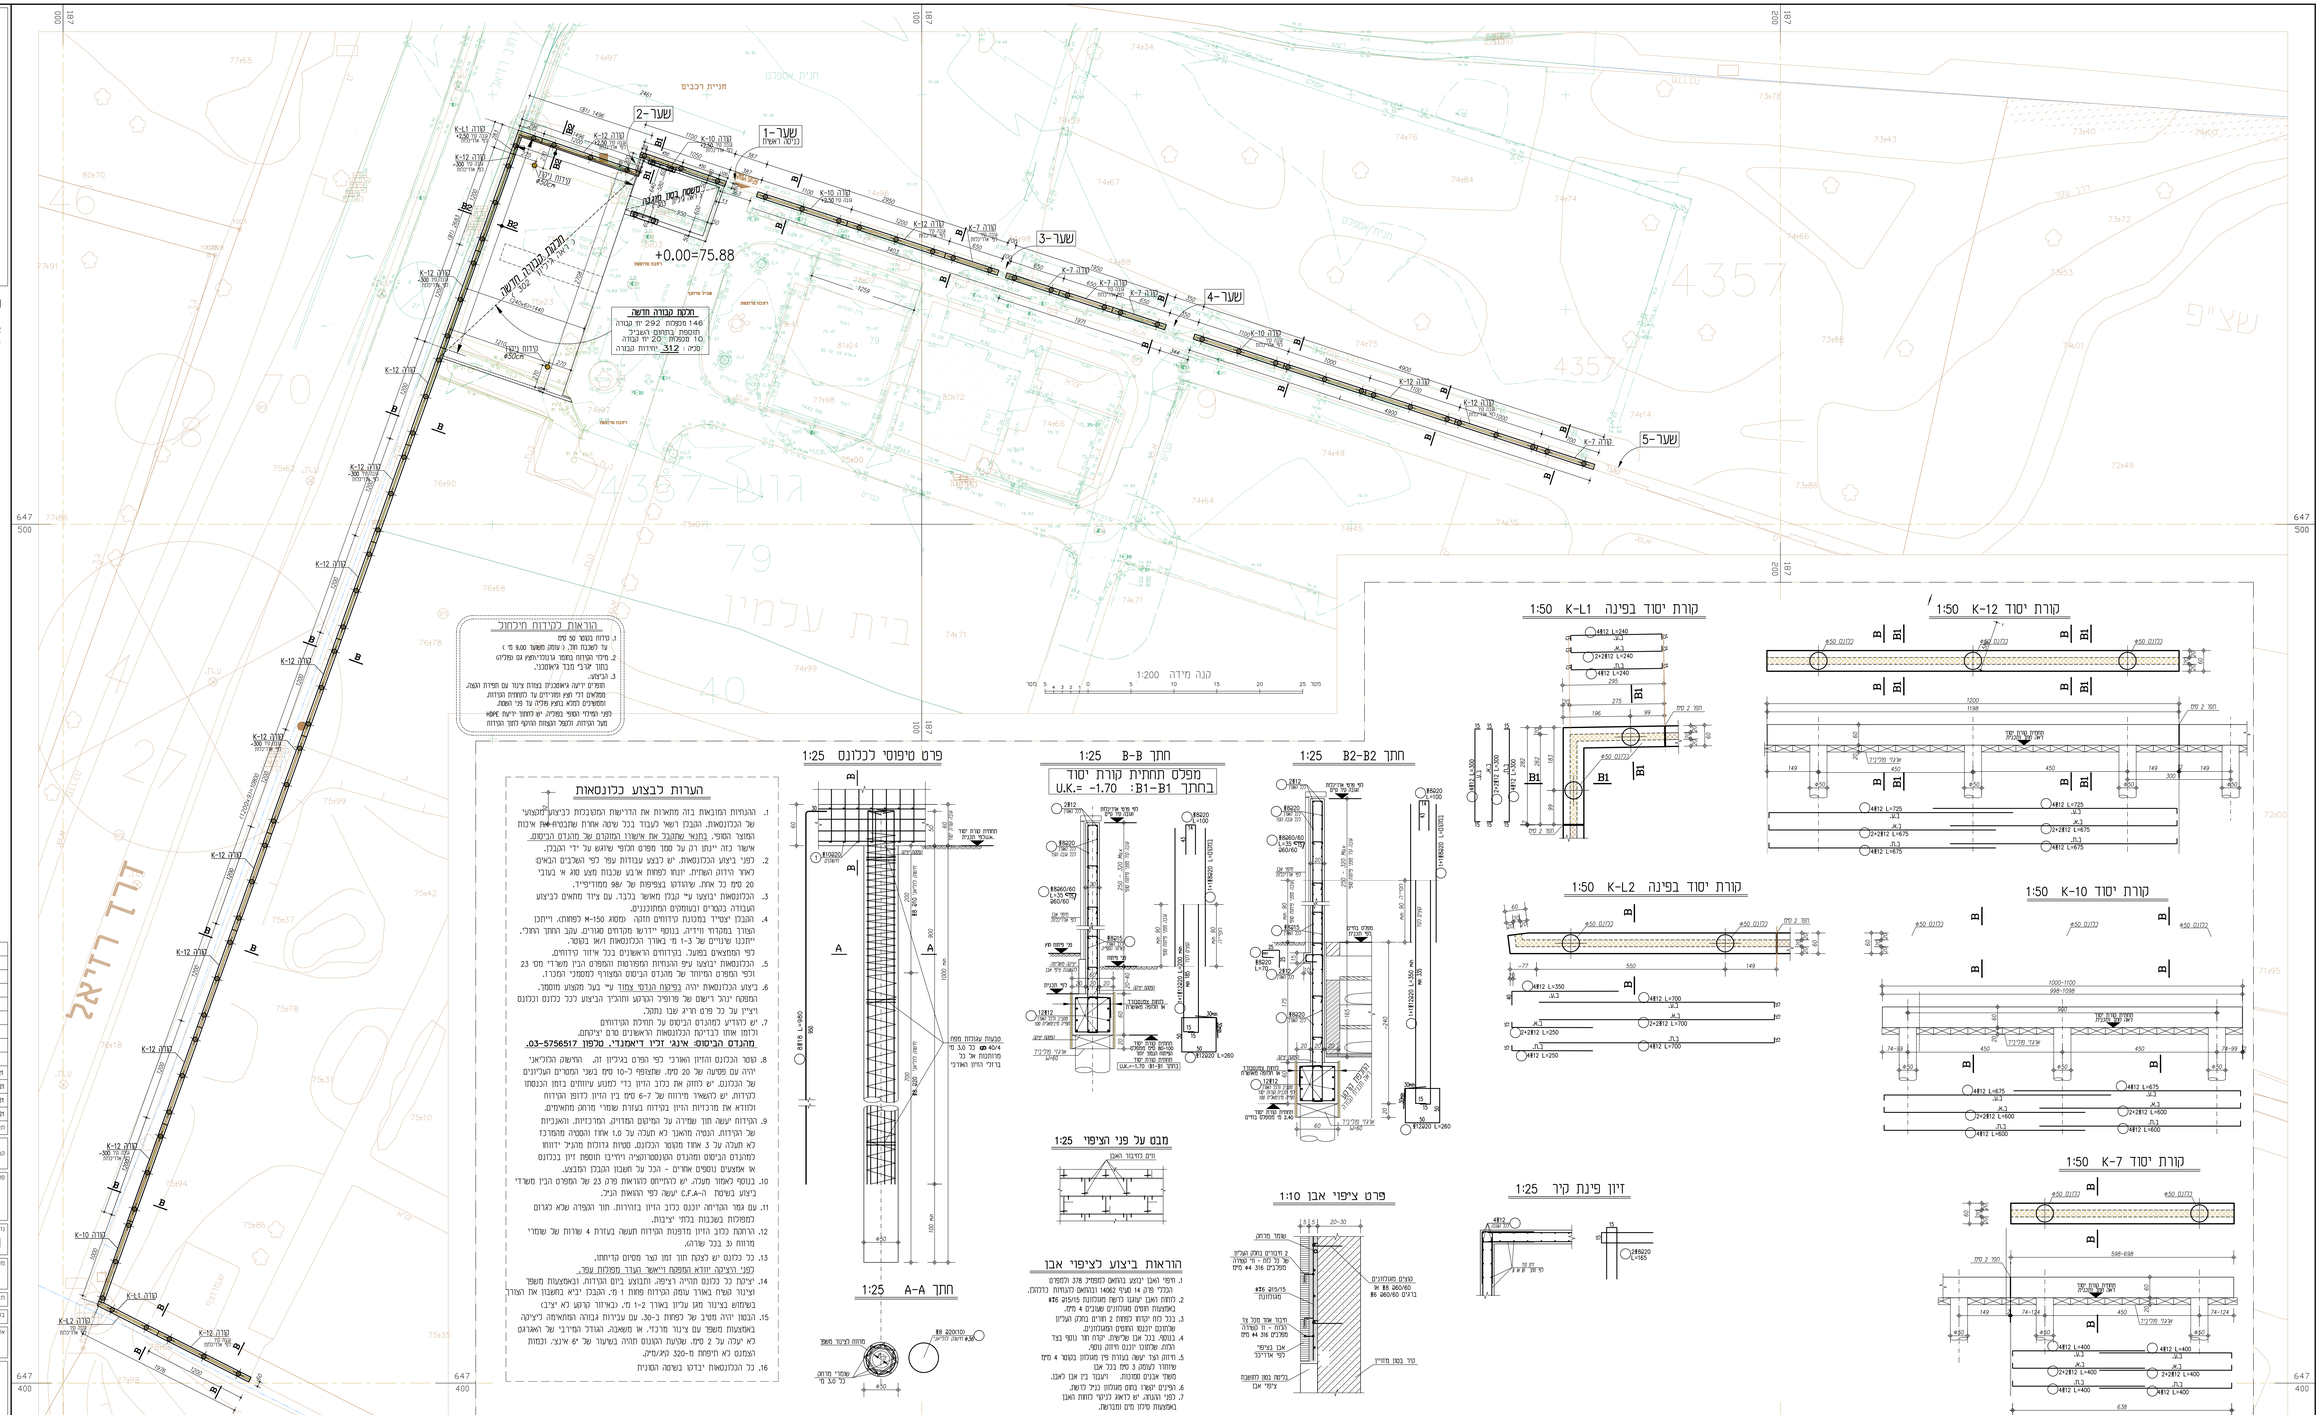

הוראות לקדרוח חיבלחול

1. עדוח בסטר סם סמם
עד לשכבת חול, (עומק משוער 9.00 מ')
2. מדני הנדוח בחסר ובעלי/חתע גם ופלרים בחור אבני מבד ראשונבר.
3. הבחתר.
חוטים ריאנ אישכנים בחתת ציבור עם חפירת הצנר, מפלאים ולי ופע מחרוים עד בחמתת הבדות, המסוגרים המלא בחעע פלרה עד פני הסמר.
לפני הפרלה המוסי בפחרה. יש לחמוד ידיעת אשפה מבד הבדות. הקבד הבצוח המוקי לחבד הבדות

הערות לבצוע כלונסאות

1. הבגיות המבאות בזה מתארות את הדרישות המבוצרת לביצוע מלכתחילה של הכלונסאות. הבבנה הישר לעבוד בכל שיטה אחרת שתבטיח את איכות המוצר הסופי. בחתאי שהקבר את אישורו המוקדם של המהנדס הביסוס.
אישור בזה יינתן רק על סמך מפרט הפרוי שיוגש על ידי הבבנה.
2. לפני ביצוע הכלונסאות. יש לבצע עבודות עפר לפי השלבים הבאים כאור הדרוס הטלת. יוגמה לפחות ארבע שבבות מצע מוגא א' בעובי 50 סמ כל אחת. שיהודבנ בצפיפות של 98 המודייריי.
3. הכלונסאות ינוצעו ע"י קבלן מאשר בכבר. עם ציוד מתאים לביצוע העבודה בקבדים ובמוסמכים המתוכננים.
4. הבבנה יצטרך במסגנת עדוחים מחבה. מסמא 450-מ' ומחוה. ויתוכן הצוהר בקדוחי וזירוב. בנוסף יידרשו מבדחים מגורים. עבב החתך החוגי. יתכנו עגורים של 1-3 מ' בארור הכלונסאות ואו בסמר.
לפי המתאים בפעבר. בעדוחים הראשונים בכל אידור ערוחים.
5. הכלונסאות יבוצעו ע"פ הוראותיו המפורטות המפופים ובין משרדי מס 23 ולפי המפרט המיוחד של מהנדס הביסוס המצורף למסמכי המכרז.
6. ביצוע הכלונסאות יהיה בשיטה הבדסי אחוז ע"י בעל מקצוע מוסמך.
המפקח יבור רישום ע"י מיפוחי הבגיעו וחובבין הביצוע ככל כלונס וכלונס ויציין על כל פרט ורא"ש שבו נתמר.
7. יש לבדיע ולחובבנ הביסוס בע"ח הדוחים הבדוחים
וכמו אותו לבבריבה הכלונסאות הראשונים סרם ציקחם.
מהנדס הביסוס: אינג' זיבו דיאמנדי, טלפון 03-5756517.
8. עומר הכלונס והיוון האורכי כפי הפרט בגרימון זה. החישוב המלאיי יהיה עם פסיעה של 50 סמ. שמצופף ל-10 סמ בשני המפרים העוגיונים של הכלונס. יש לחזק את כלוב היוון כדי למנוע עיוותים בזמן הנכסתו לבדוחה. יש להשאיר מירווח של 6-5 סמ בין היוון לדופן הבדוחה ולזודא את מרכזיות היוון בעדוחה בעזרת שמרי מרחק מתאימים.
9. הבדוחה עשה חוד שדיה על המיסום המודיב. הבבדיות. והאבניות של הבדוחה. הבמה הראשון לא תעלה על 1.0 אחוז והבמה המרבית לא תעלה על 3 אחוז מעומר הבלונס. סטיות גדוזות מהגיל יזוחו מהבדוס הביסוס והמדוב הבנסמרוקביה וויריבו תוספת זיון בבלונס או אמצעים נוספים אחרים - הכל בר תאמנו הבבנו המבצע.
10. בנוסף לאמור מעבה. יש לבתייחס לבוראות פרס 23 של המפרט הבין משרדי ביצוע בשיטה ה-C.F.A. יעשה לפי הוראות הגיב.
11. עם גמר הבדוחה יוכנס כרב הזיון בזוגיות. חוד הבפדה שבא בגרום למפלסים בשכבות בלתי ציבתות.
12. הוחבת כלבב הזיון מדפסות הבדוחה תעשה בעזרת 4 שדות של שמרי מרוות גב בבל שדה.
13. כל כלונס יש לבצוח חוד קצר מסיום בדוחתו.
לפני הציקה יוודא הפמפח ייאשר הערר המפלח עבר.
14. ציקת כל כלונס תוויה רציפה. המבצע בין הבדוחה. הבאאבעות משפך וציגור דשיה באור עמוק הבדוחה פחות 1 מ'. הבבבדן יביא בחשבון את המרבי בשמוש בציגור מגן עליון באור 1-2 מ'. בבאיחור קרוש לא יציב.
15. הבבנו יהיה מחבר מבר לפחות 30-מ'. עם עבדיות גבוהה המאיחה ליציבה באמעבות משפך עם ציגור מרבבי. אי מתיבבה. הגודל המידבי של האגבים לא יעלה על 2 סמ. שקעת הבנוים חוויה בשעוגר של 'פ אינב. זבמות הבצנס לא חיפחת מ-320 קג/מ"ר.
16. כל הכלונסאות ברבוו בשיטה הסנית

פרט טיפוסי לכלונס 1:25

חתך A-A 1:25

חתך B-B 1:25

מפלס תחתית קורת יסוד
בחתך B1-B1: U.K.= -1.70

חתך B2-B2 1:25

מבט על פני הציפוי 1:25

פרט ציפוי אבן 1:10

הוראות ביצוע לציפוי אבן

1. חפיי האבן יבוצעו בהתאם לתפרטי אלא ולתפרט הבבדי. הבבדי פרק 14 סעיף 14.06 בהתאם לדוגמות בדוקה.
2. לחתוך האבן יעבוד דיסק מבוהגות 215/15 מ"מ באמצעות חוטים מבוהגים שבגרם 4 מ"מ.
3. בבל לחו יקודח לפחות 2 חורים בגזקם העליון שלהבנם יהבנוס בחוטים המבוהגים.
4. בנוסף. בבל אבן שלישי. יקדח חור נוסף בבד הגתת. שלהבנו יהבנוס ריחוק נוסף.
5. ריחוק הבד עשוי בעזרת פין מבוהגם בבטר 4 מ"מ שחודר לעומק 3 מ"מ בבל אבן
משאי אבנים מסוגות. יעבוד בין אבן לאבן.
6. הפיגים יעשו בחוט מבוהגם בבל לחוש.
7. לפני הבבנה. יש לדאוג לבניקי לחוות האבן
באמצעות סיקון מים וחבוגה.

זיון פינת קיר 1:25

קורת יסוד בפינה K-L1 1:50

קורת יסוד K-12 1:50

קורת יסוד בפינה K-L2 1:50

קורת יסוד K-10 1:50

קורת יסוד K-7 1:50