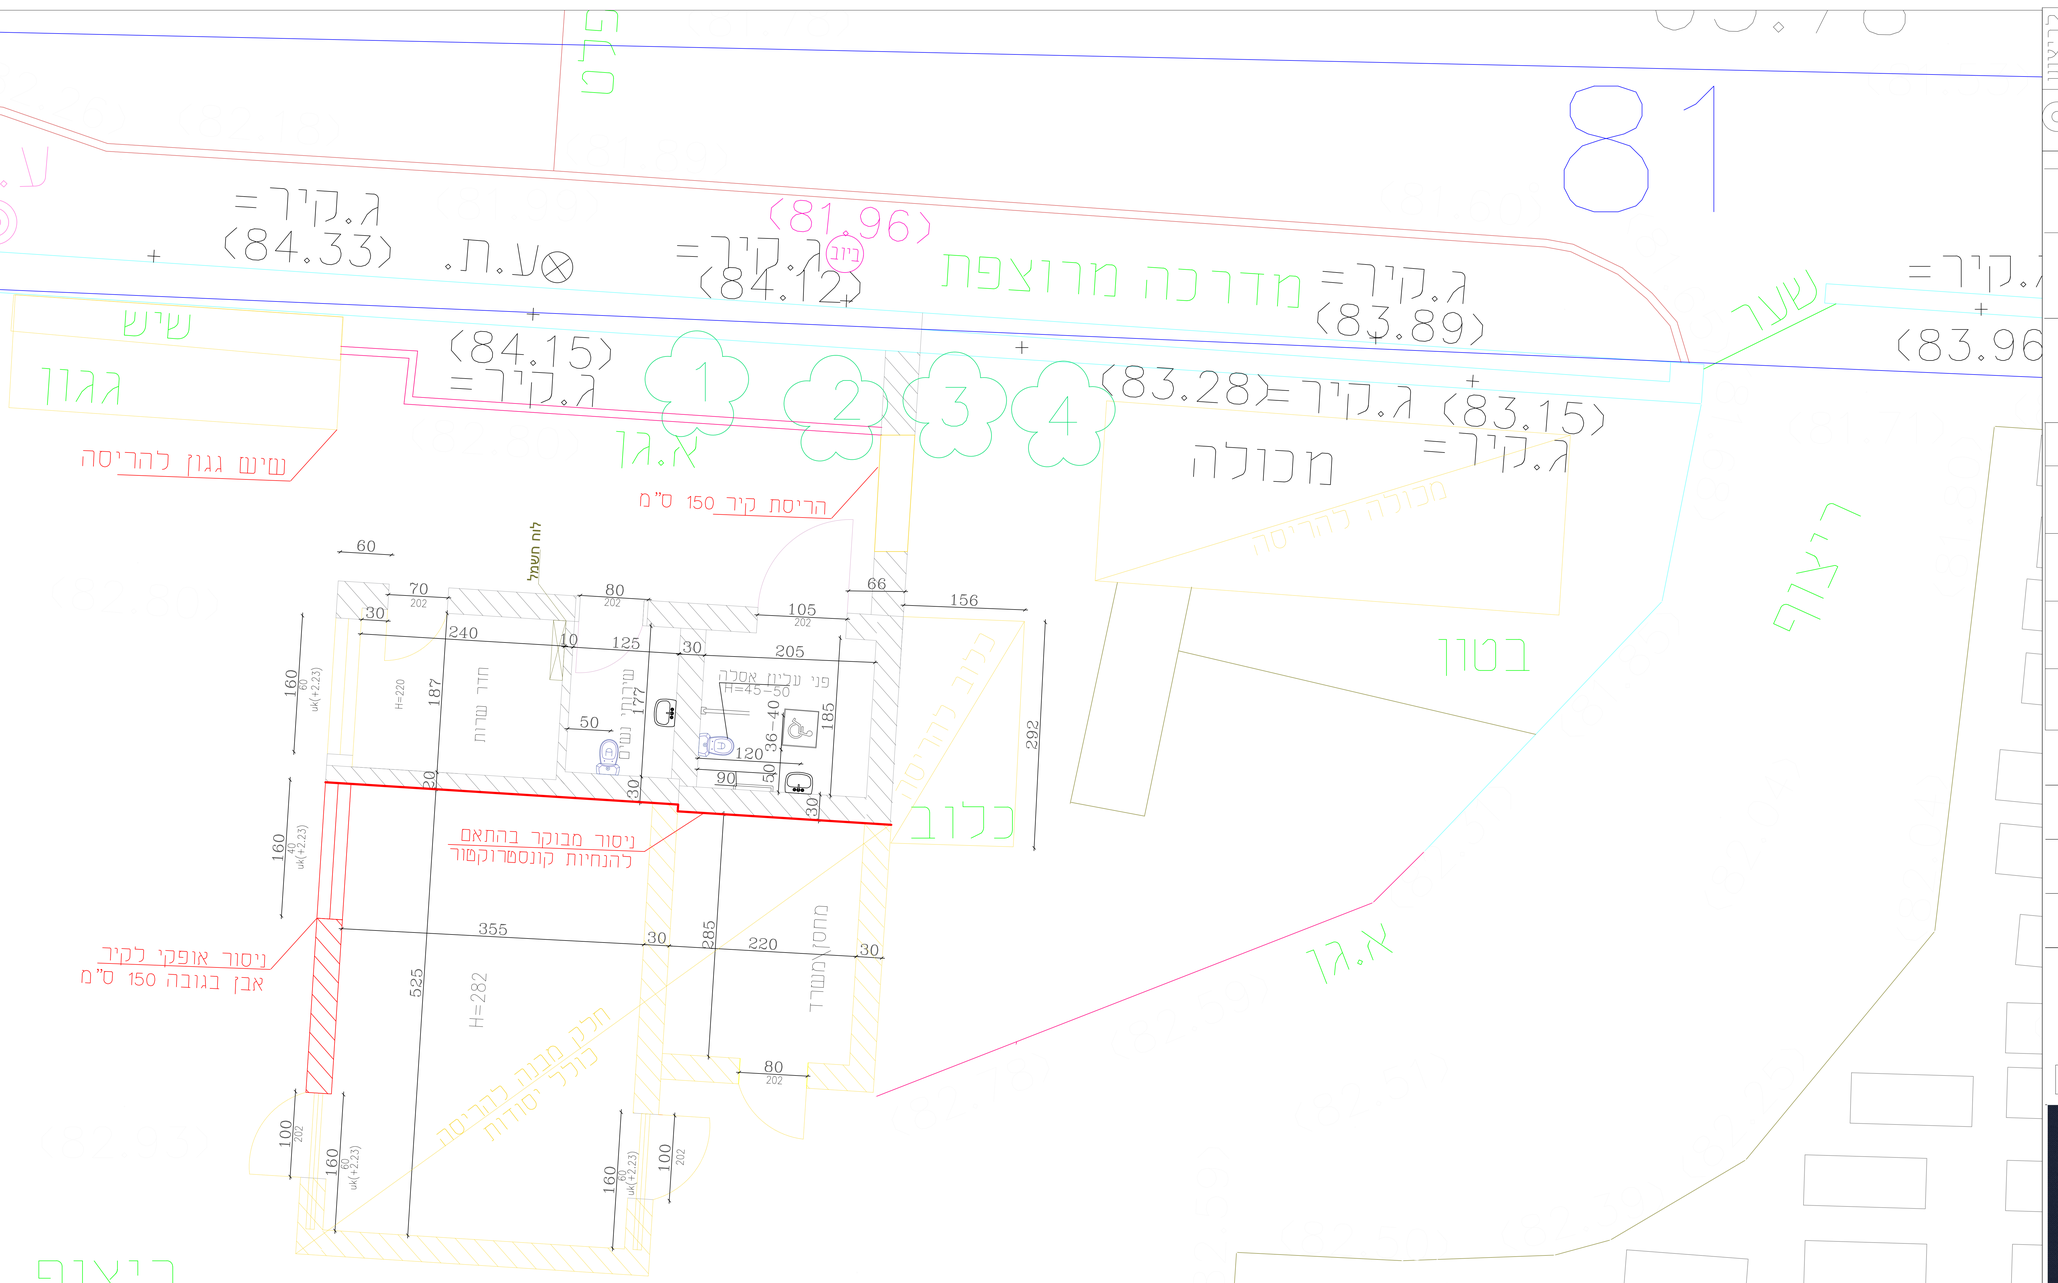

לא לביצוע לא קבלת היתר

לביצוע	למכרז	לאישור	לעיון
◎	○	○	○

פרויקט:
בית עלמין רמלה ישן

מזמין העבודה:
בית עלמין רמלה ישן

נושא הגליון :
תוכנית הריסה בית עלמין רמלה ישן

מס	תיאור	תאריך
1		
2		
3		
4		

תכנון	סמר
אישור	חוסני
ק"מ :	1:50

אין לעשות כל שימוש בתכנית זו או ברעיונות הגלומים בה ללא אישור בכתב מהמתכנן
אין לצקת ללא אישור המתכנן

סוג הבטון בכל חלקי המבנה ב-300

חלא
שירותי הנדסה ובנייה בע"מ
תכנון · ניהול · פיקוח

משרד : כפר ברטעה, ישוב בסמ"ה ת.ד 54

פקס : 04-6666756
משרד: 04-6666778
050-4257564

email:hla@handasa.ltd

ג-07