


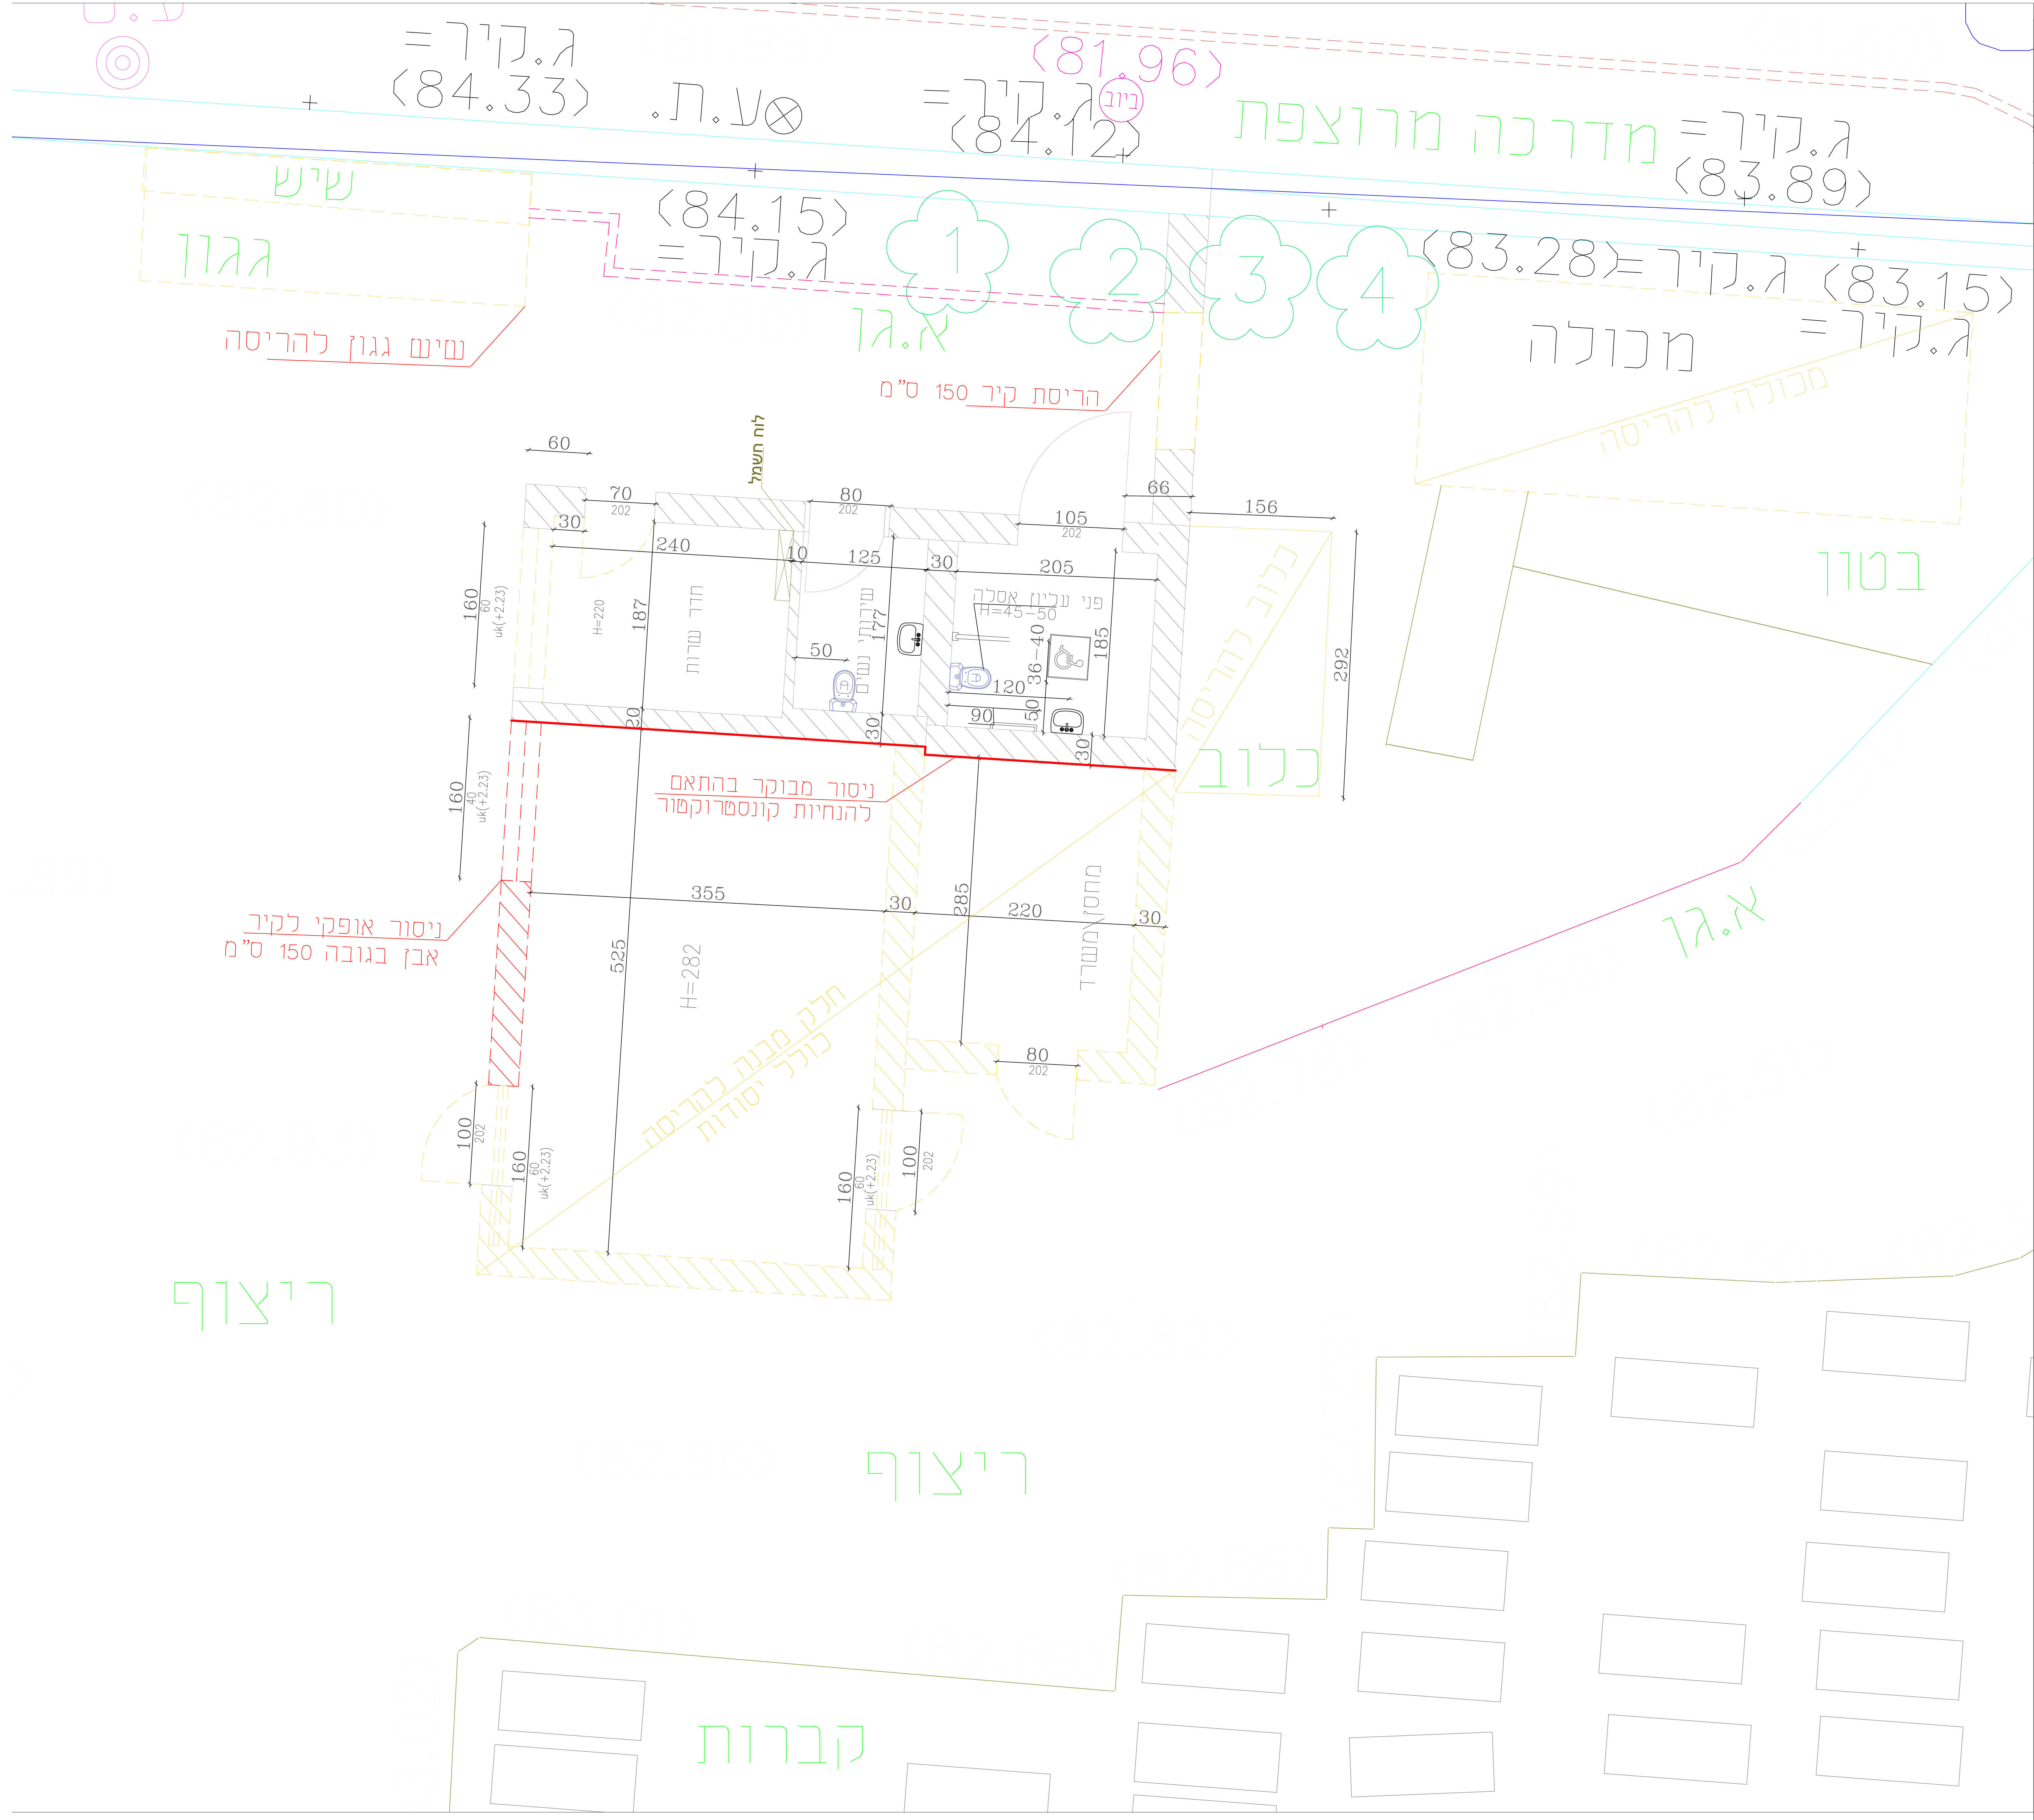

לא לביצוע ללא קבלת היתר			
לביצוע	למכר	לאישור	לעיון

פרויקט: בית עלמין רמלה ישן

מזמין העבודה: בית עלמין רמלה ישן

נושא הגליון: תוכנית הריסה בית עלמין ישן רמלה

מס	תיאור	תאריך
1		
2		
3		
4		

תכנון	סמר
אישור	חוסני
ק.מ.	1:50

אין לעשות כל שימוש בתכנית זו או ברעיונות הגלומים בה ללא אישור בכתב מהמתכנן אין לצקת ללא אישור המתכנן

סוג הבטון בכל חלקי המבנה ב-300

משרד: כפר ברטעה, ישוב בסמ"ה ת.ד. 54

פקס: 04-6666756
משרד: 04-6666778
050-4257564

email:hla@handasa.ltd

ג-01